

AZAROV S

很多 5380

AZAROV S



很多 5380 |

## Ospedaletti 别墅项目 600 平方米

出售/出租  
VENDITE

地面  
1/2

价钱  
€ 1.500.000

正方形  
600 米<sup>2</sup>

能源类  
A: 111,78 KWH/M<sup>2</sup>A

加热  
AUTONOMO

卧室  
4

[在网站上查看](#)



浴室  
5


### 额外服务


信令, 空调, 内置衣柜, 电梯, 浴, 阳台, 酒吧, 烤肉串、烧烤, 地下室, 淋浴, 车库, 花园, 互联网, 健身房, 水池, 停车处, 阳台, 海景, 山顶风光

AZAROV S



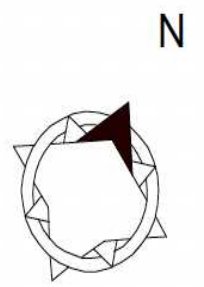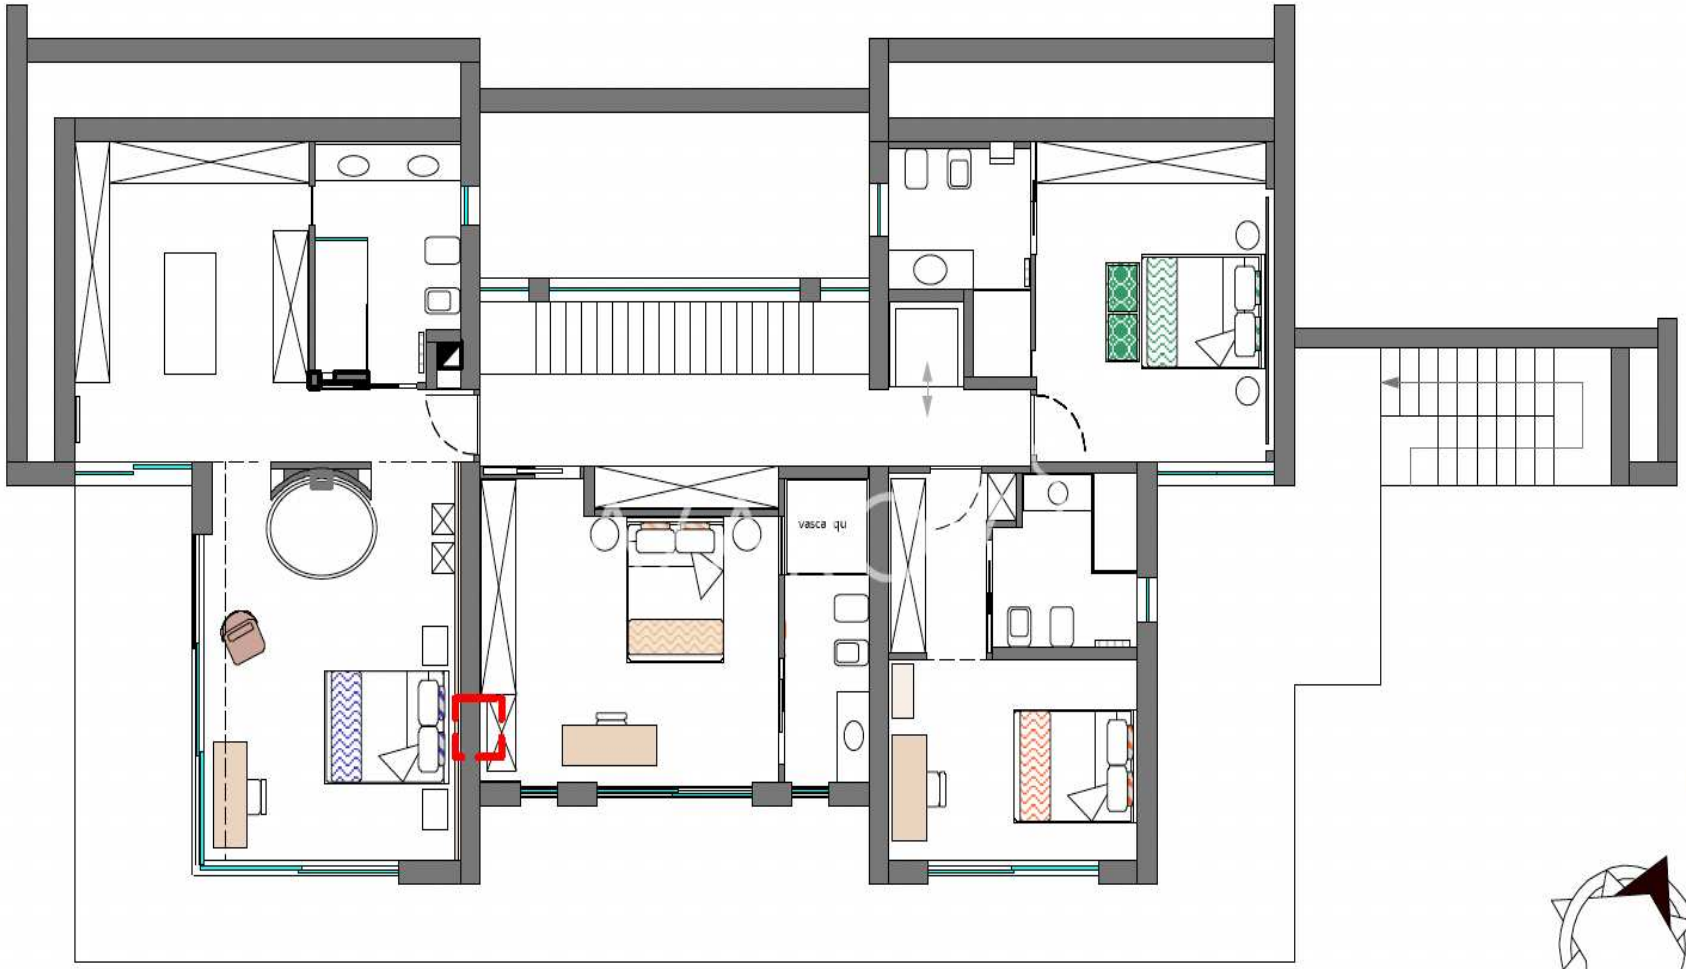

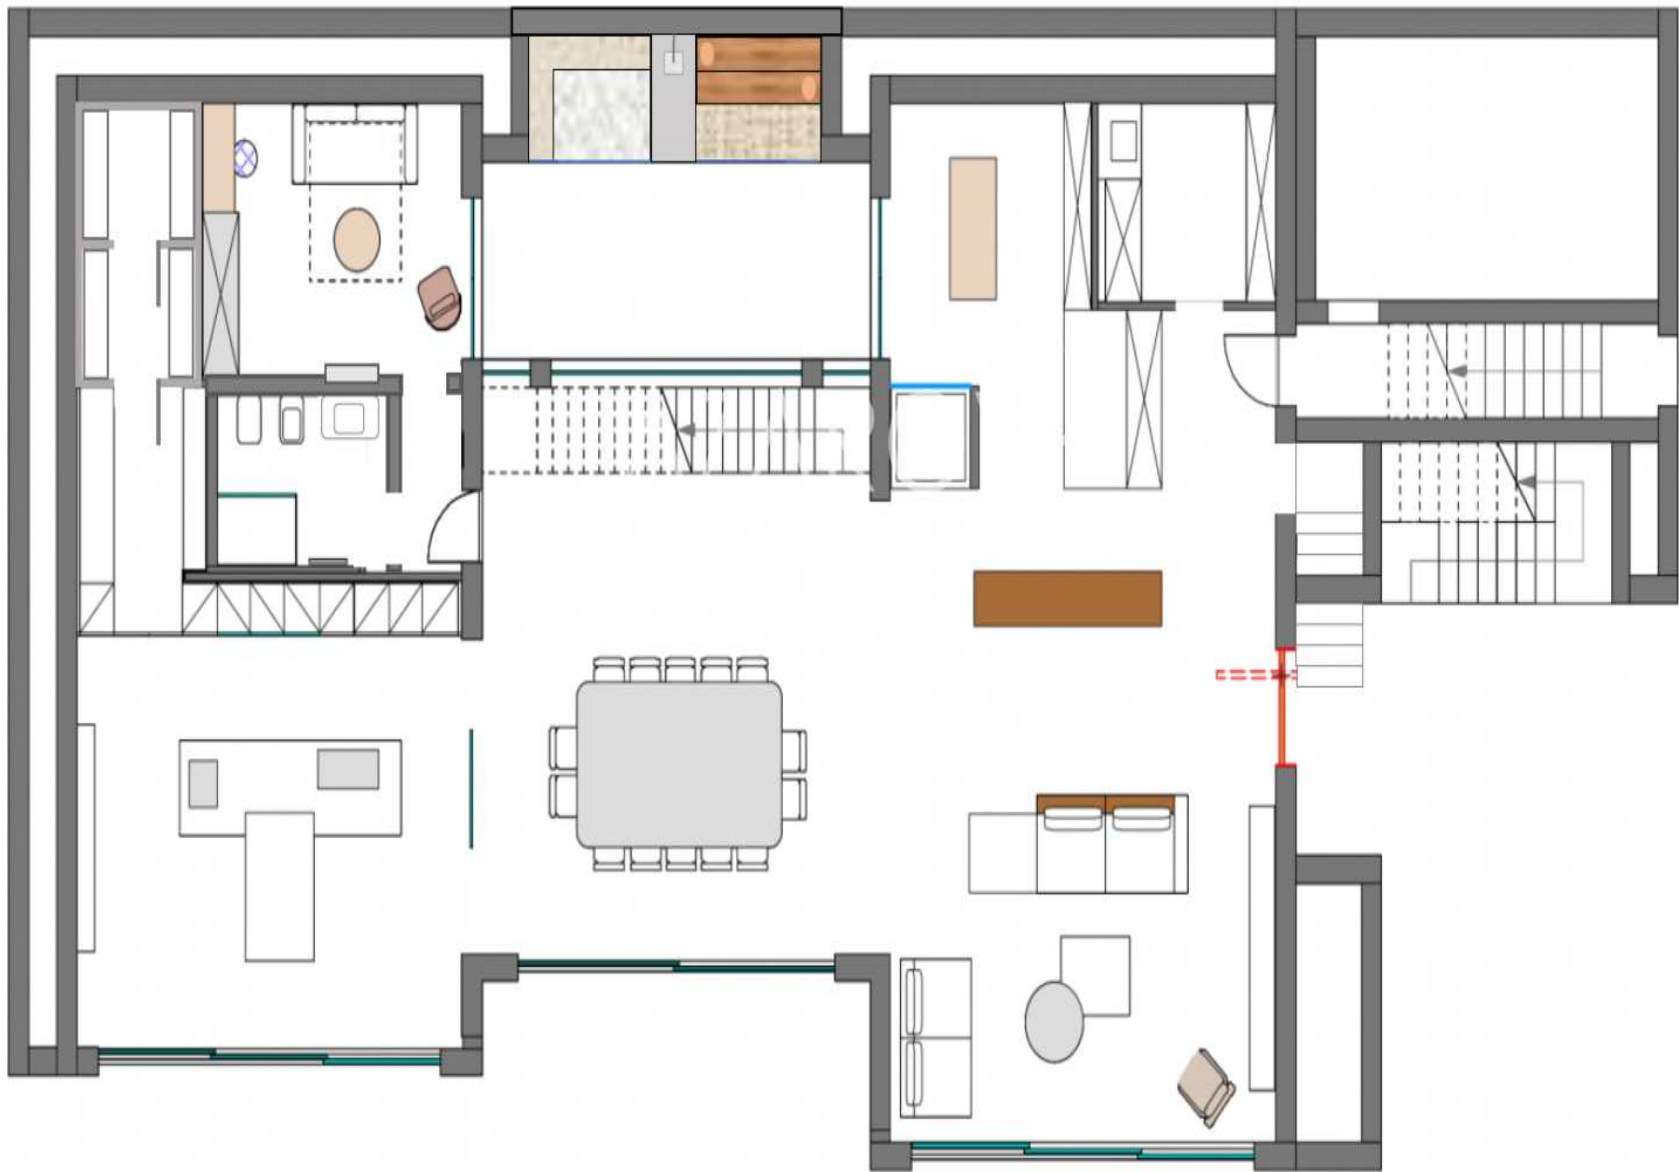

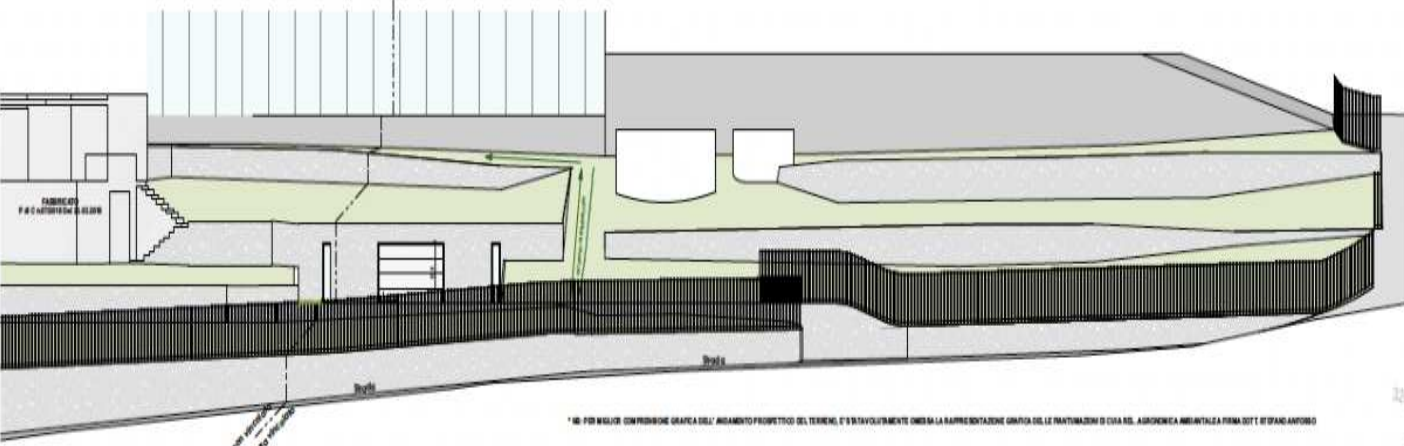


\* NB: PER MIGLIOR COMPRESIONE GRAFICA DELL'ANDAMENTO PROSPETTICO DEL TERRENO, E' S'INVOLENTAMENTE ONERATA LA RAPPRESENTAZIONE GRAFICA DELLE PIANIFICAZIONI DI CIVILTA', AERODINAMICA AMBIENTALE PRIMA DDT E STIPAN ANTORIO

TABELLA VEGETAZIONALE

|                              |  |                |  |                  |  |                      |
|------------------------------|--|----------------|--|------------------|--|----------------------|
| <b>Fruteto</b><br>           |  | <b>Lantana</b> |  | <b>Rosmarino</b> |  | <b>Musa Paradise</b> |
| <b>Bugmansia arborea</b><br> |  | <b>bordura</b> |  | <b>Phlox</b>     |  | <b>Bambus</b>        |
| <b>Echium</b><br>            |  | <b>Roseto</b>  |  | <b>Olea</b>      |  |                      |
| <b>Azucena</b><br>           |  |                |  |                  |  |                      |
| <b>Orto</b><br>              |  |                |  |                  |  |                      |


PIANTA BOX AUTO

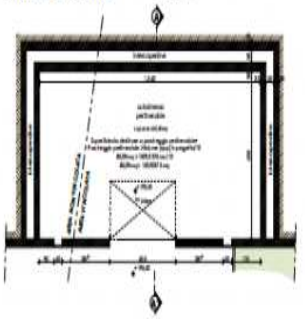

PLANIMETRIA GENERALE scala 1/200



SEZIONE PAESAGGISTICA scala 1/200

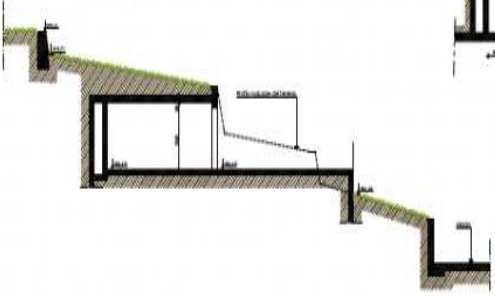

**Legenda**

- linea area vincolata
- confini catastali
- 1700 metri collinari
- fabbricati
- confine idrico

AZAROV S

azarovs.cn a@azarovs.ru

圣雷莫

Corso Imperatrice 8



+39 0184639032 +39 3884227146